


**LEGENDA**

|  |   |
|--|---|
|  | GRANICA PLACU ZABAW A-B-C-D-E-F-A                             |
|  | NAWIERZCHNIA KOMUNIKACYJNA SYNTETYCZNA - w kolorze niebieskim |
|  | NAWIERZCHNIA BEZPIECZNA - w kolorze pomarańczowym             |
|  | NAWIERZCHNIA TRAWIASTA I ZIELEŃ NISKA                         |
|  | URZĄDZENIE ISTNIEJĄCE   |
|  | URZĄDZENIE ISTNIEJĄCE DO LIKWIDACJI                           |
|  | URZĄDZENIE PROJEKTOWANE z strefą bezpieczeństwa               |
|  | ŁAWKA   |
|  | ŚMIETNIK  |
|  | TABLICA INFORMACYJNA  |
|  | OGRODZENIE  |

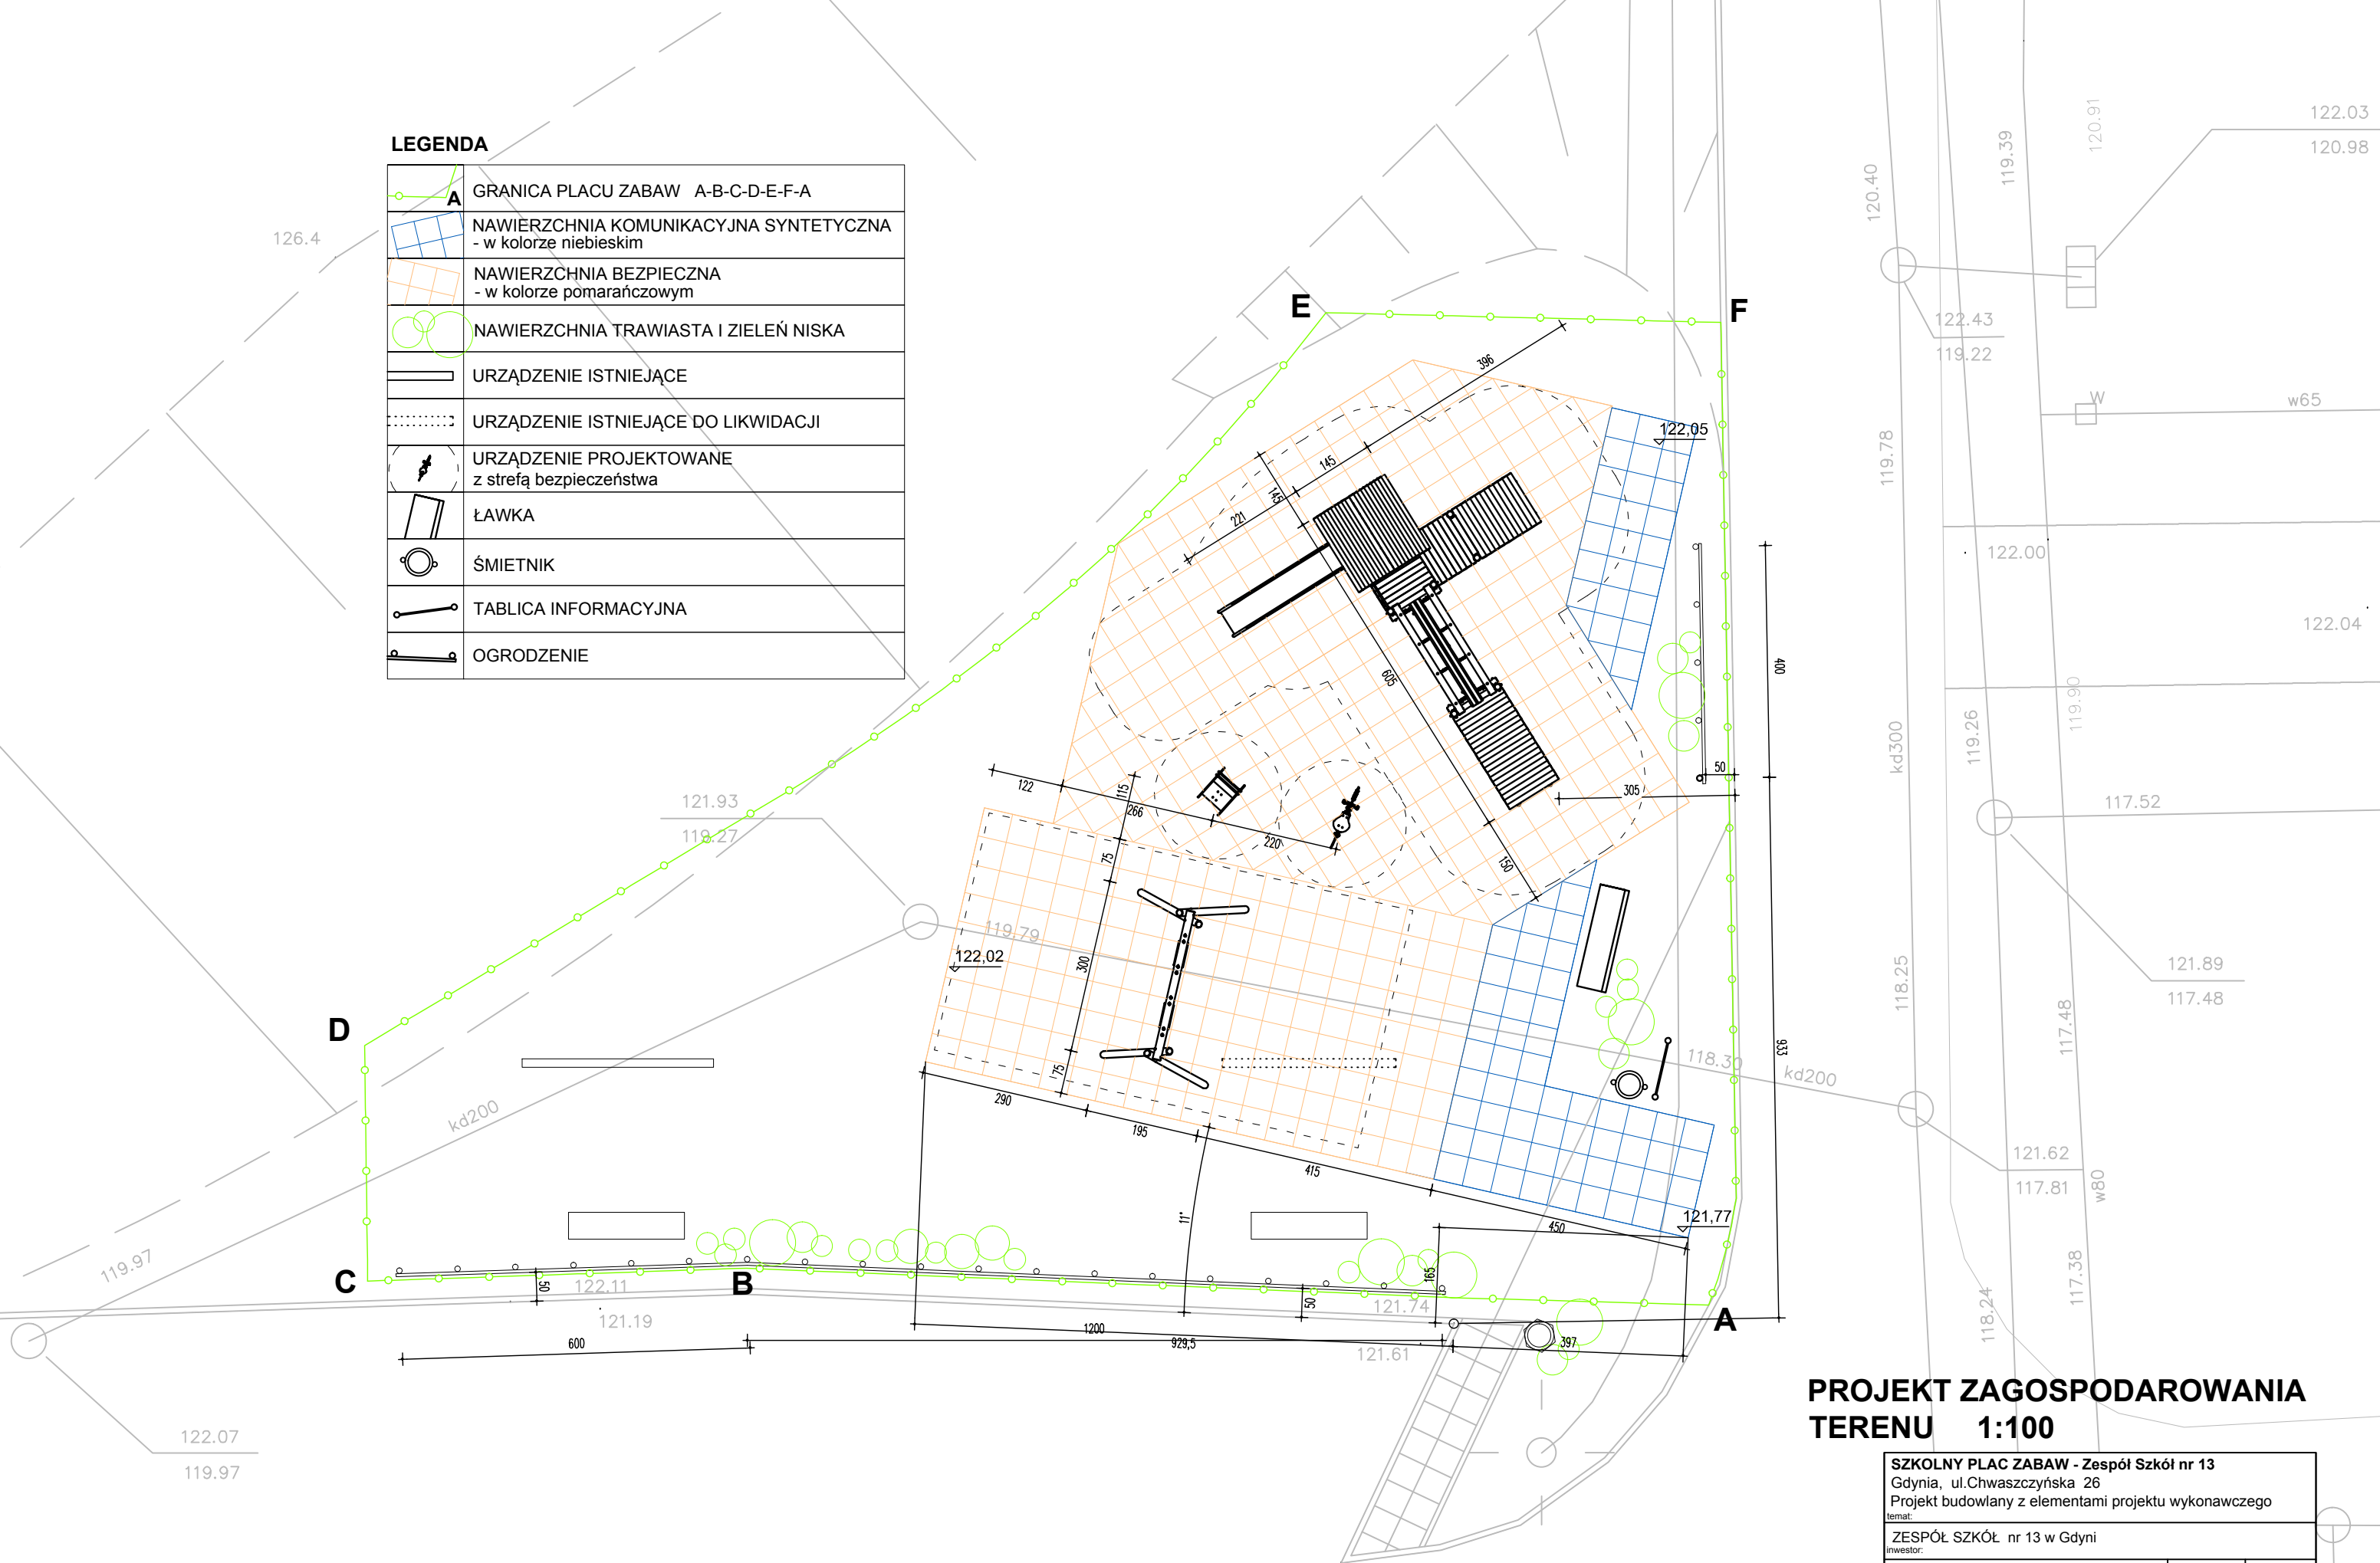

**PROJEKT ZAGOSPODAROWANIA TERENU 1:100**

|  |                  |         |
|--|------------------|---------|
| SZKOLNY PLAC ZABAW - Zespół Szkół nr 13<br>Gdynia, ul.Chwaszczyńska 26<br>Projekt budowlany z elementami projektu wykonawczego |                  |         |
| temat:   |                  |         |
| ZESPÓŁ SZKÓŁ nr 13 w Gdyni   |                  |         |
| inwestor:  |                  |         |
| arch. Michał Żurawiecki  |                  | 2       |
| projektował:   |                  | nr rys. |
| arch. Małgorzata Piotrowicz  |                  | 12.2009 |
| projektował:   | upr.nr 140/GD/00 | data:   |